


# План 1-го этажа

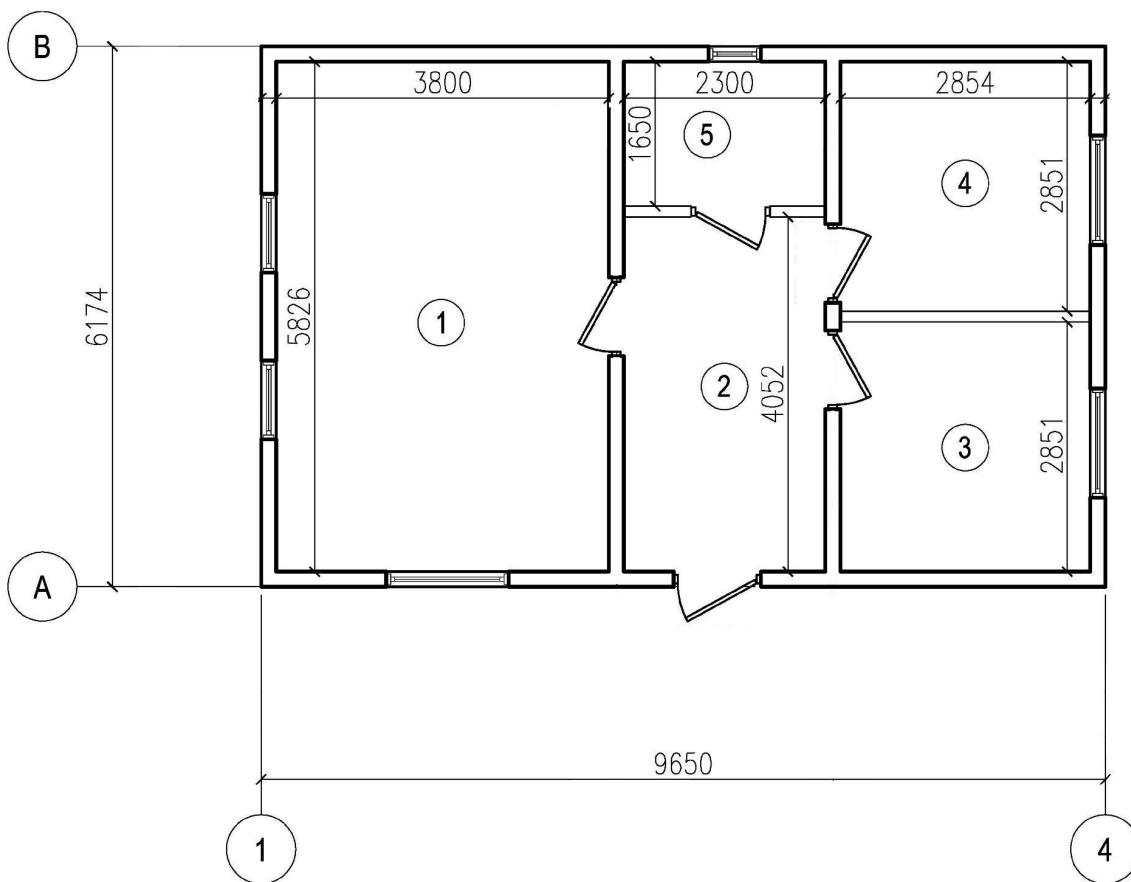

## Экспликация помещений


№	Наименование	Площадь, м <sup>2</sup>
1	Кухня/столовая/гостиная	22,14
2	Холл	9,32
3	Спальня	8,14
4	Спальня	8,14
5	Санузел	3,80
Общая площадь:		51,54
Расчетная площадь:		59,58

Примечание:  
Чертеж показан в масштабе 1:80.

Изм.	Кол.уч.	Лист	№	Подп.	Дата			
Руководитель						Стадия	Лист	Листов
Конструктор								
Проверил								
Заказчик								
Н.контр.								

План 1-го этажа


# Фасад 1-4

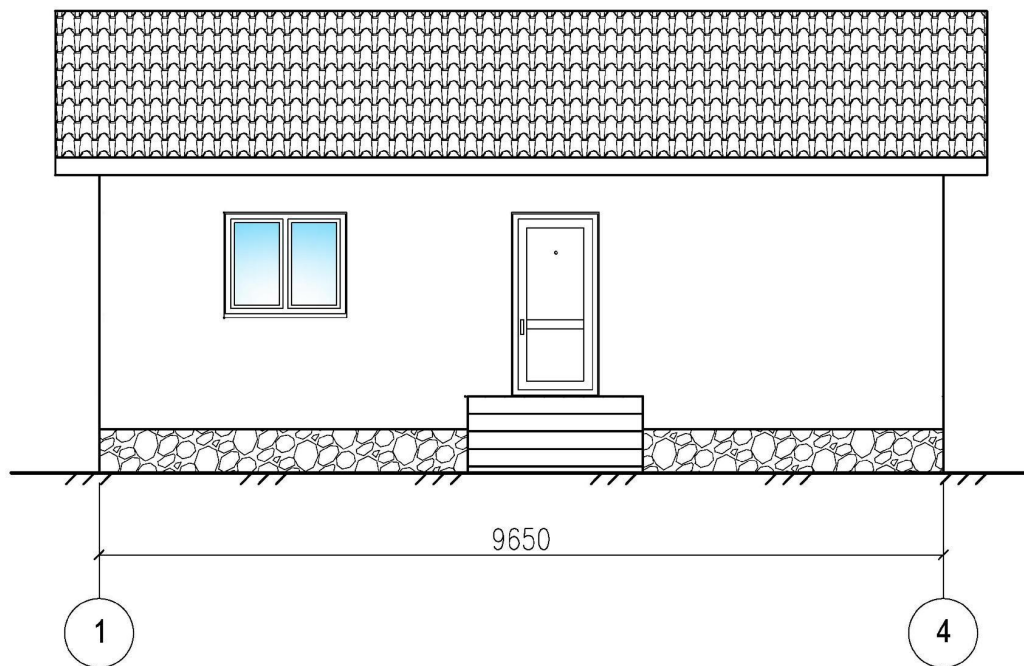

Примечание:  
Чертеж показан в масштабе 1:80.

Изм.	Кол.уч.	Лист	№	Подп.	Дата			
Руководитель							Стадия	Лист
Конструктор								Листов
Проверил								
Заказчик								
						Фасад 1-4		
Н.контр.								


# Фасад А-В

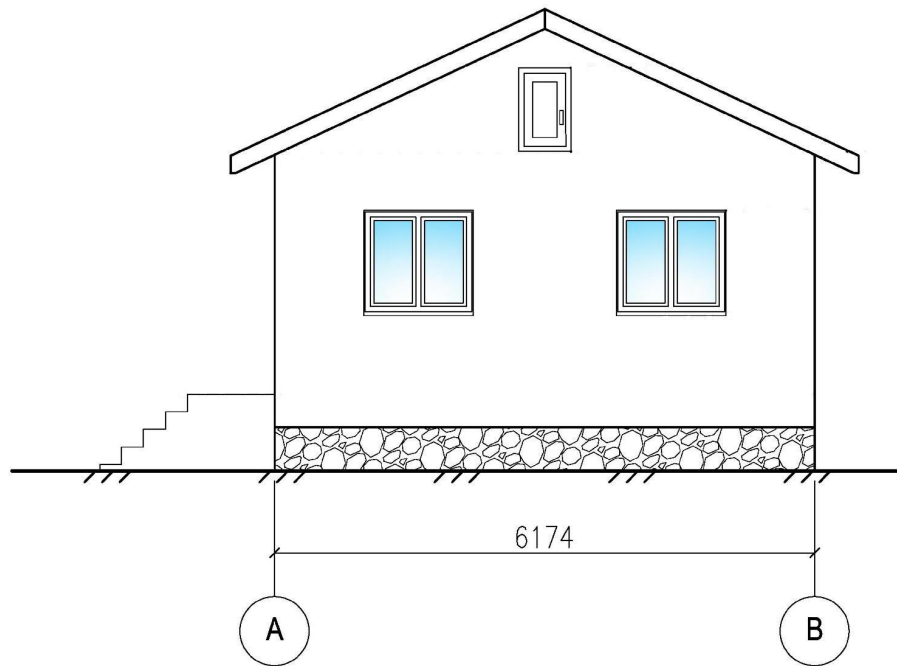

Примечание:  
Чертеж показан в масштабе 1:80.

Изм.	Кол.уч.	Лист	№	Подп.	Дата			
Руководитель						Стадия	Лист	Листов
Конструктор								
Проверил								
Заказчик						Фасад А-В		
Н.контр.								


# Фасад 4-1

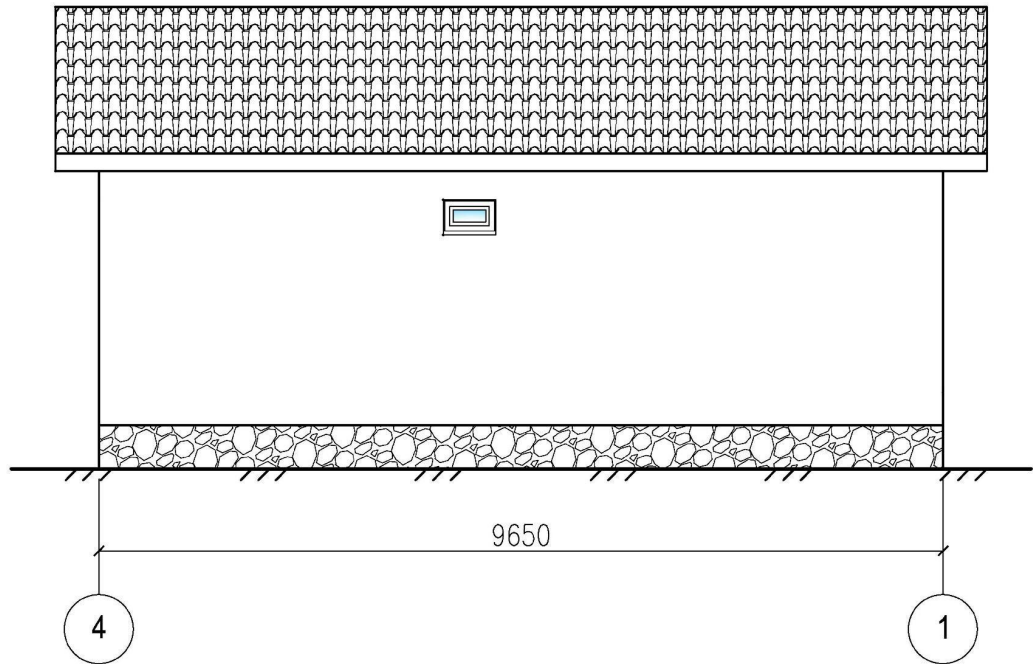

Примечание:  
Чертеж показан в масштабе 1:80.

Изм.	Кол.уч.	Лист	№	Подп.	Дата			
Руководитель						Стадия	Лист	Листов
Конструктор								
Проверил								
Заказчик						Фасад 4-1		
Н.контр.								

# Фасад В-А

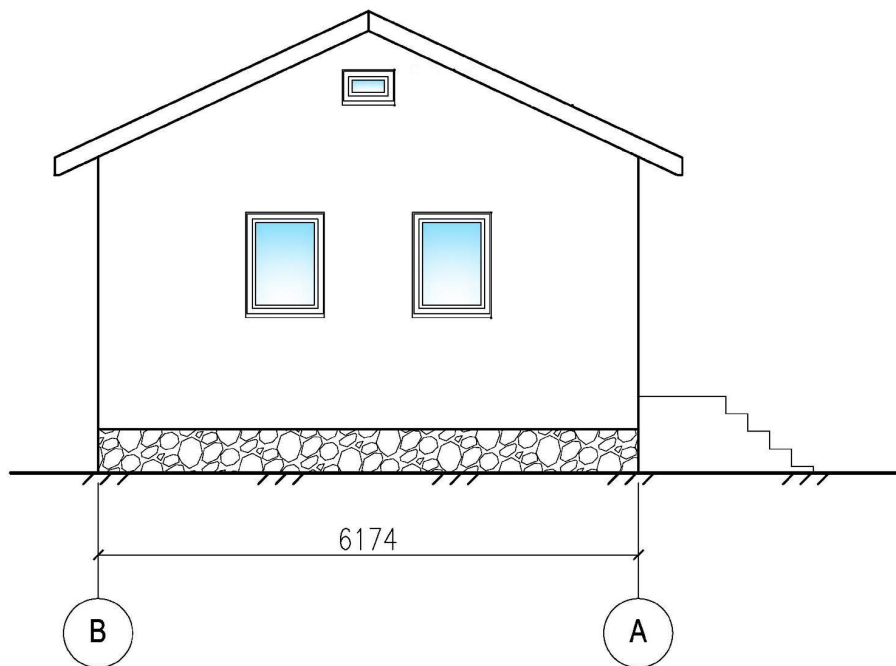

Примечание:  
Чертеж показан в масштабе 1:80.

Изм.	Кол.уч.	Лист	№	Подп.	Дата					
Руководитель						Стадия	Лист	Листов		
Конструктор										
Проверил										
Заказчик						Фасад В-А				
Н.контр.										